



# Kinderspielplatz Elsa-Brändström-Weg

ABC Spielstadt Trier

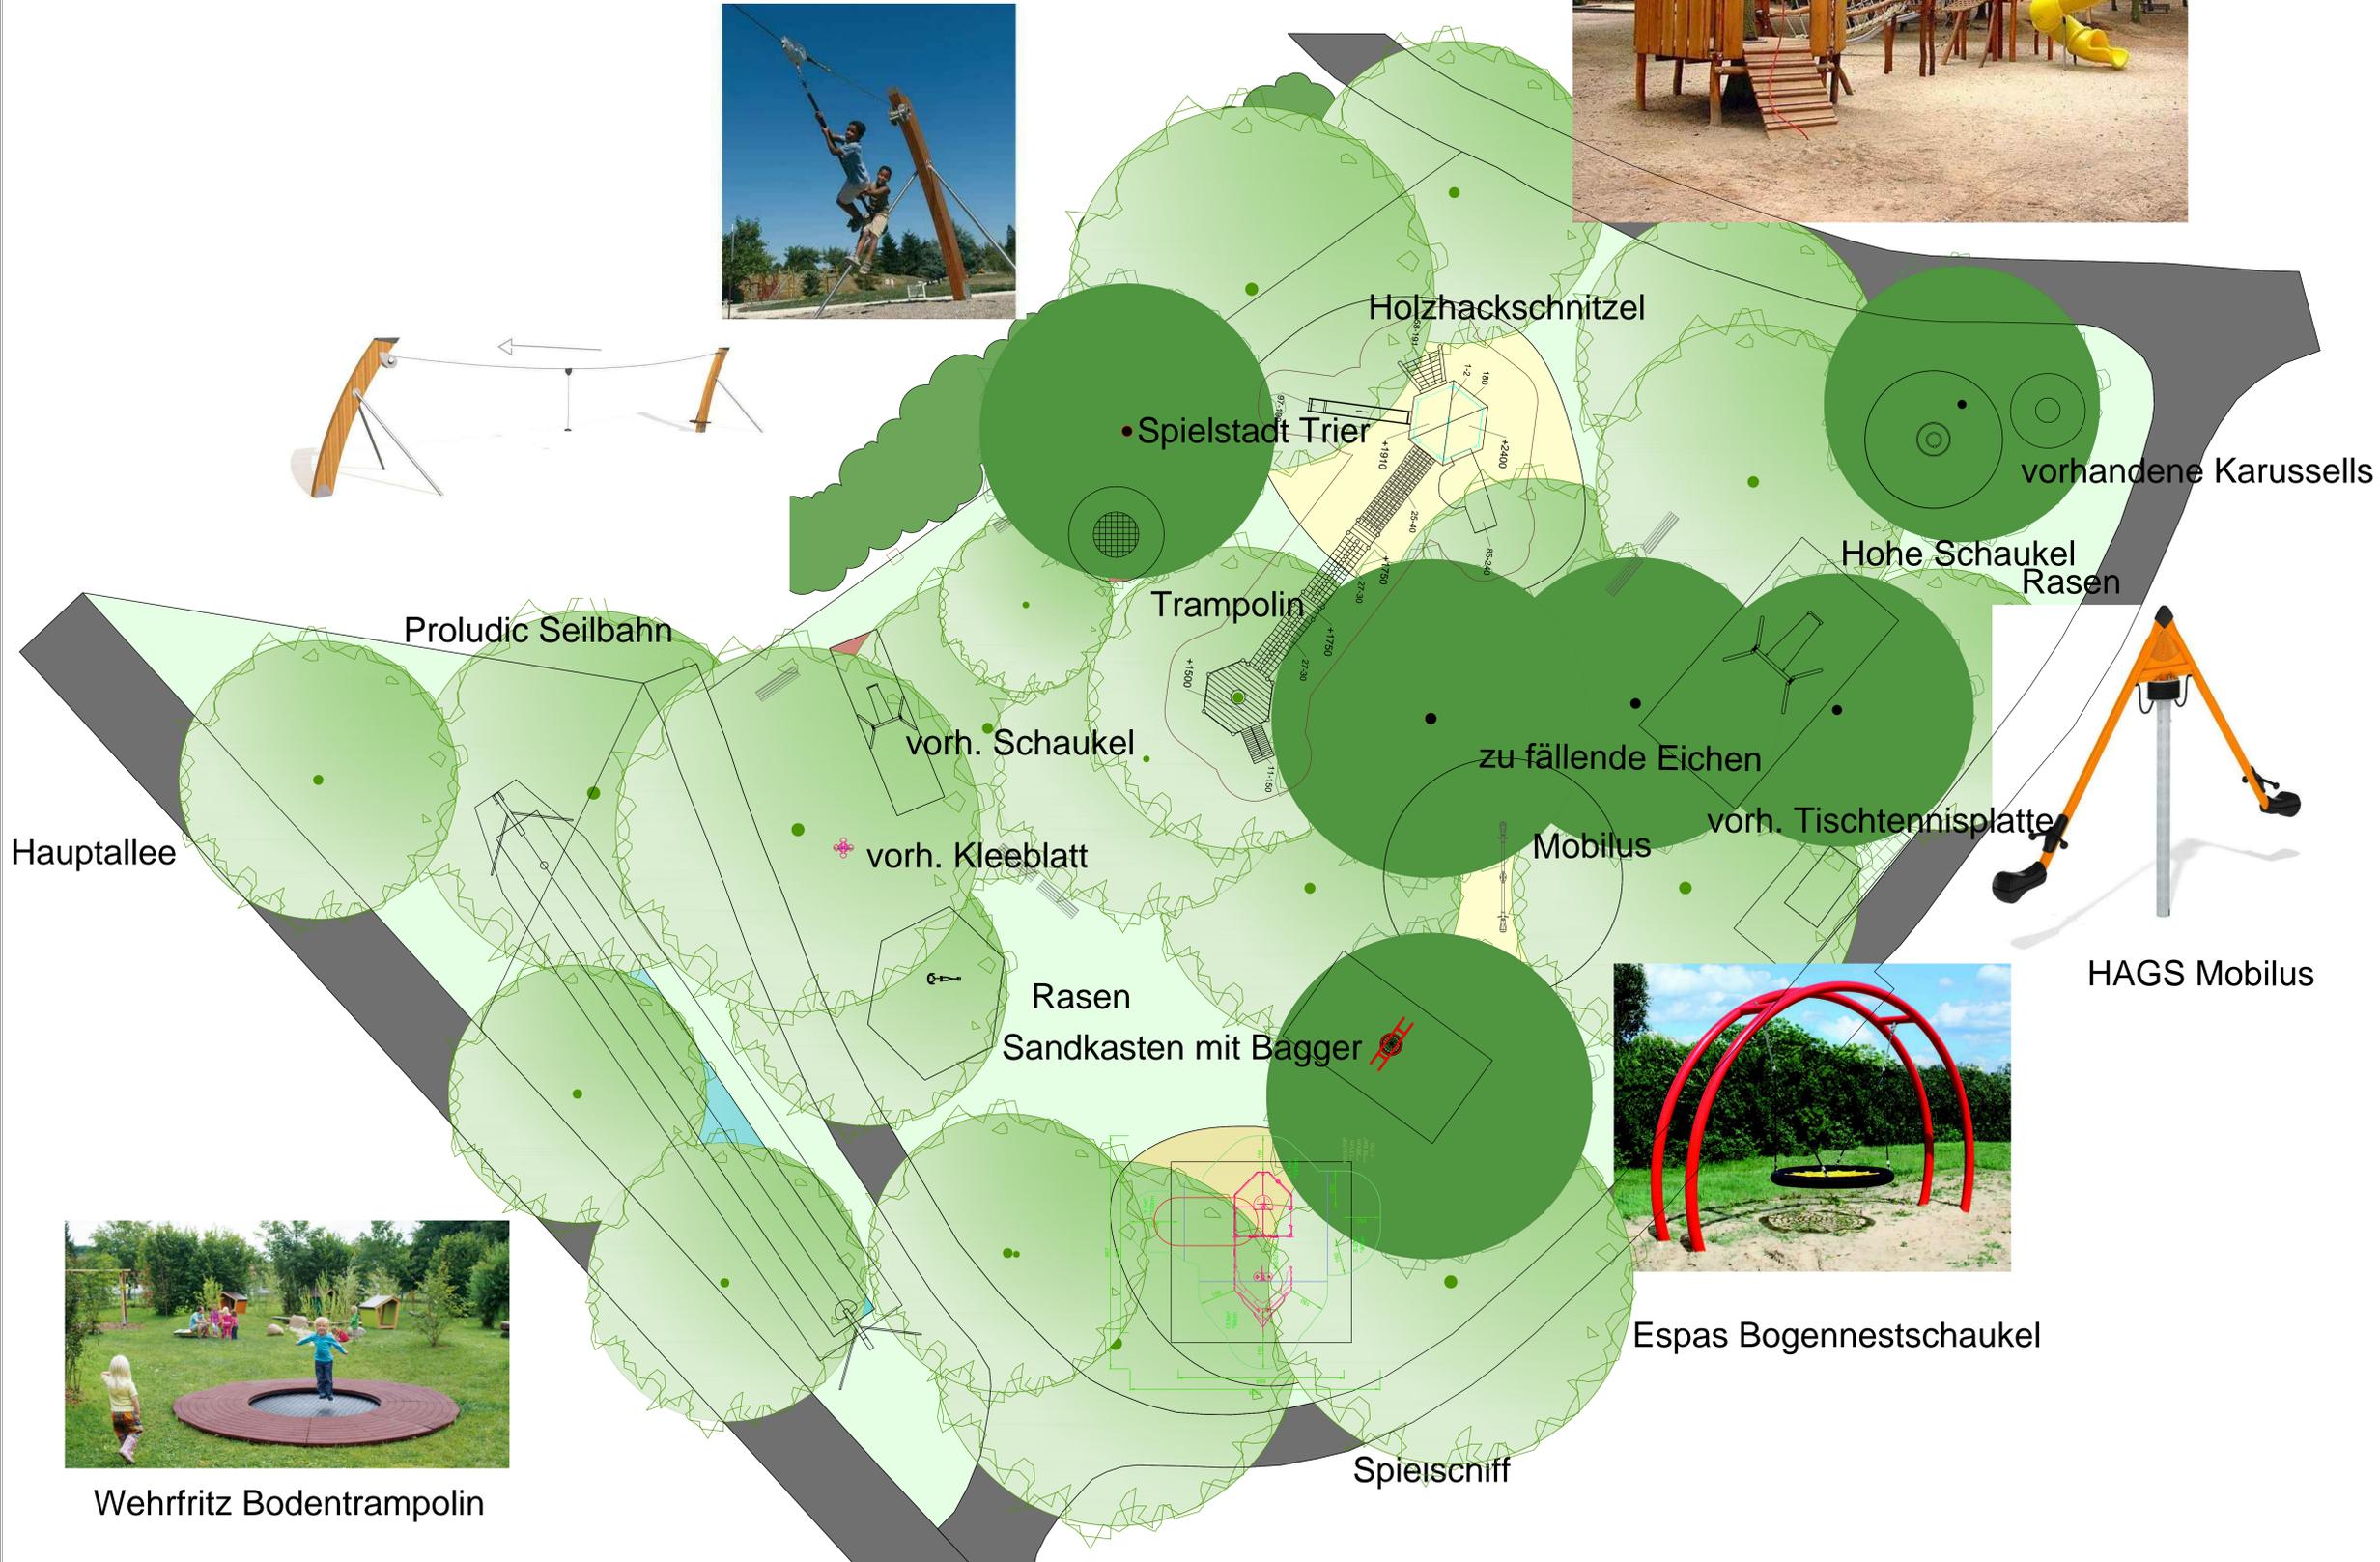

Wehrfritz Bodentrampolin

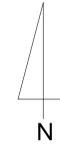

Espas Bogennestschaukel

Änderungen				
Nr.	Datum	Art der Änderung	bearbeitet	gezeichnet



Objekt: Grundlegende Instandsetzung KSP Elsa-Brändström-Weg

Plan: Entwurfsplan

St. gez.	Bu. gesehen	1:100	23.01.2014
Beteiligte Stelle / Ausschüsse:	TBR 4.2	JHA	BV 1

Geschäftsbereichsleiter:	Betriebsleiter:	Auftraggeber:
gez. Wiedenhoff		Stadt Remscheid FD 2.51 gez. Kettner

Zur Bauausführung freigegeben: